
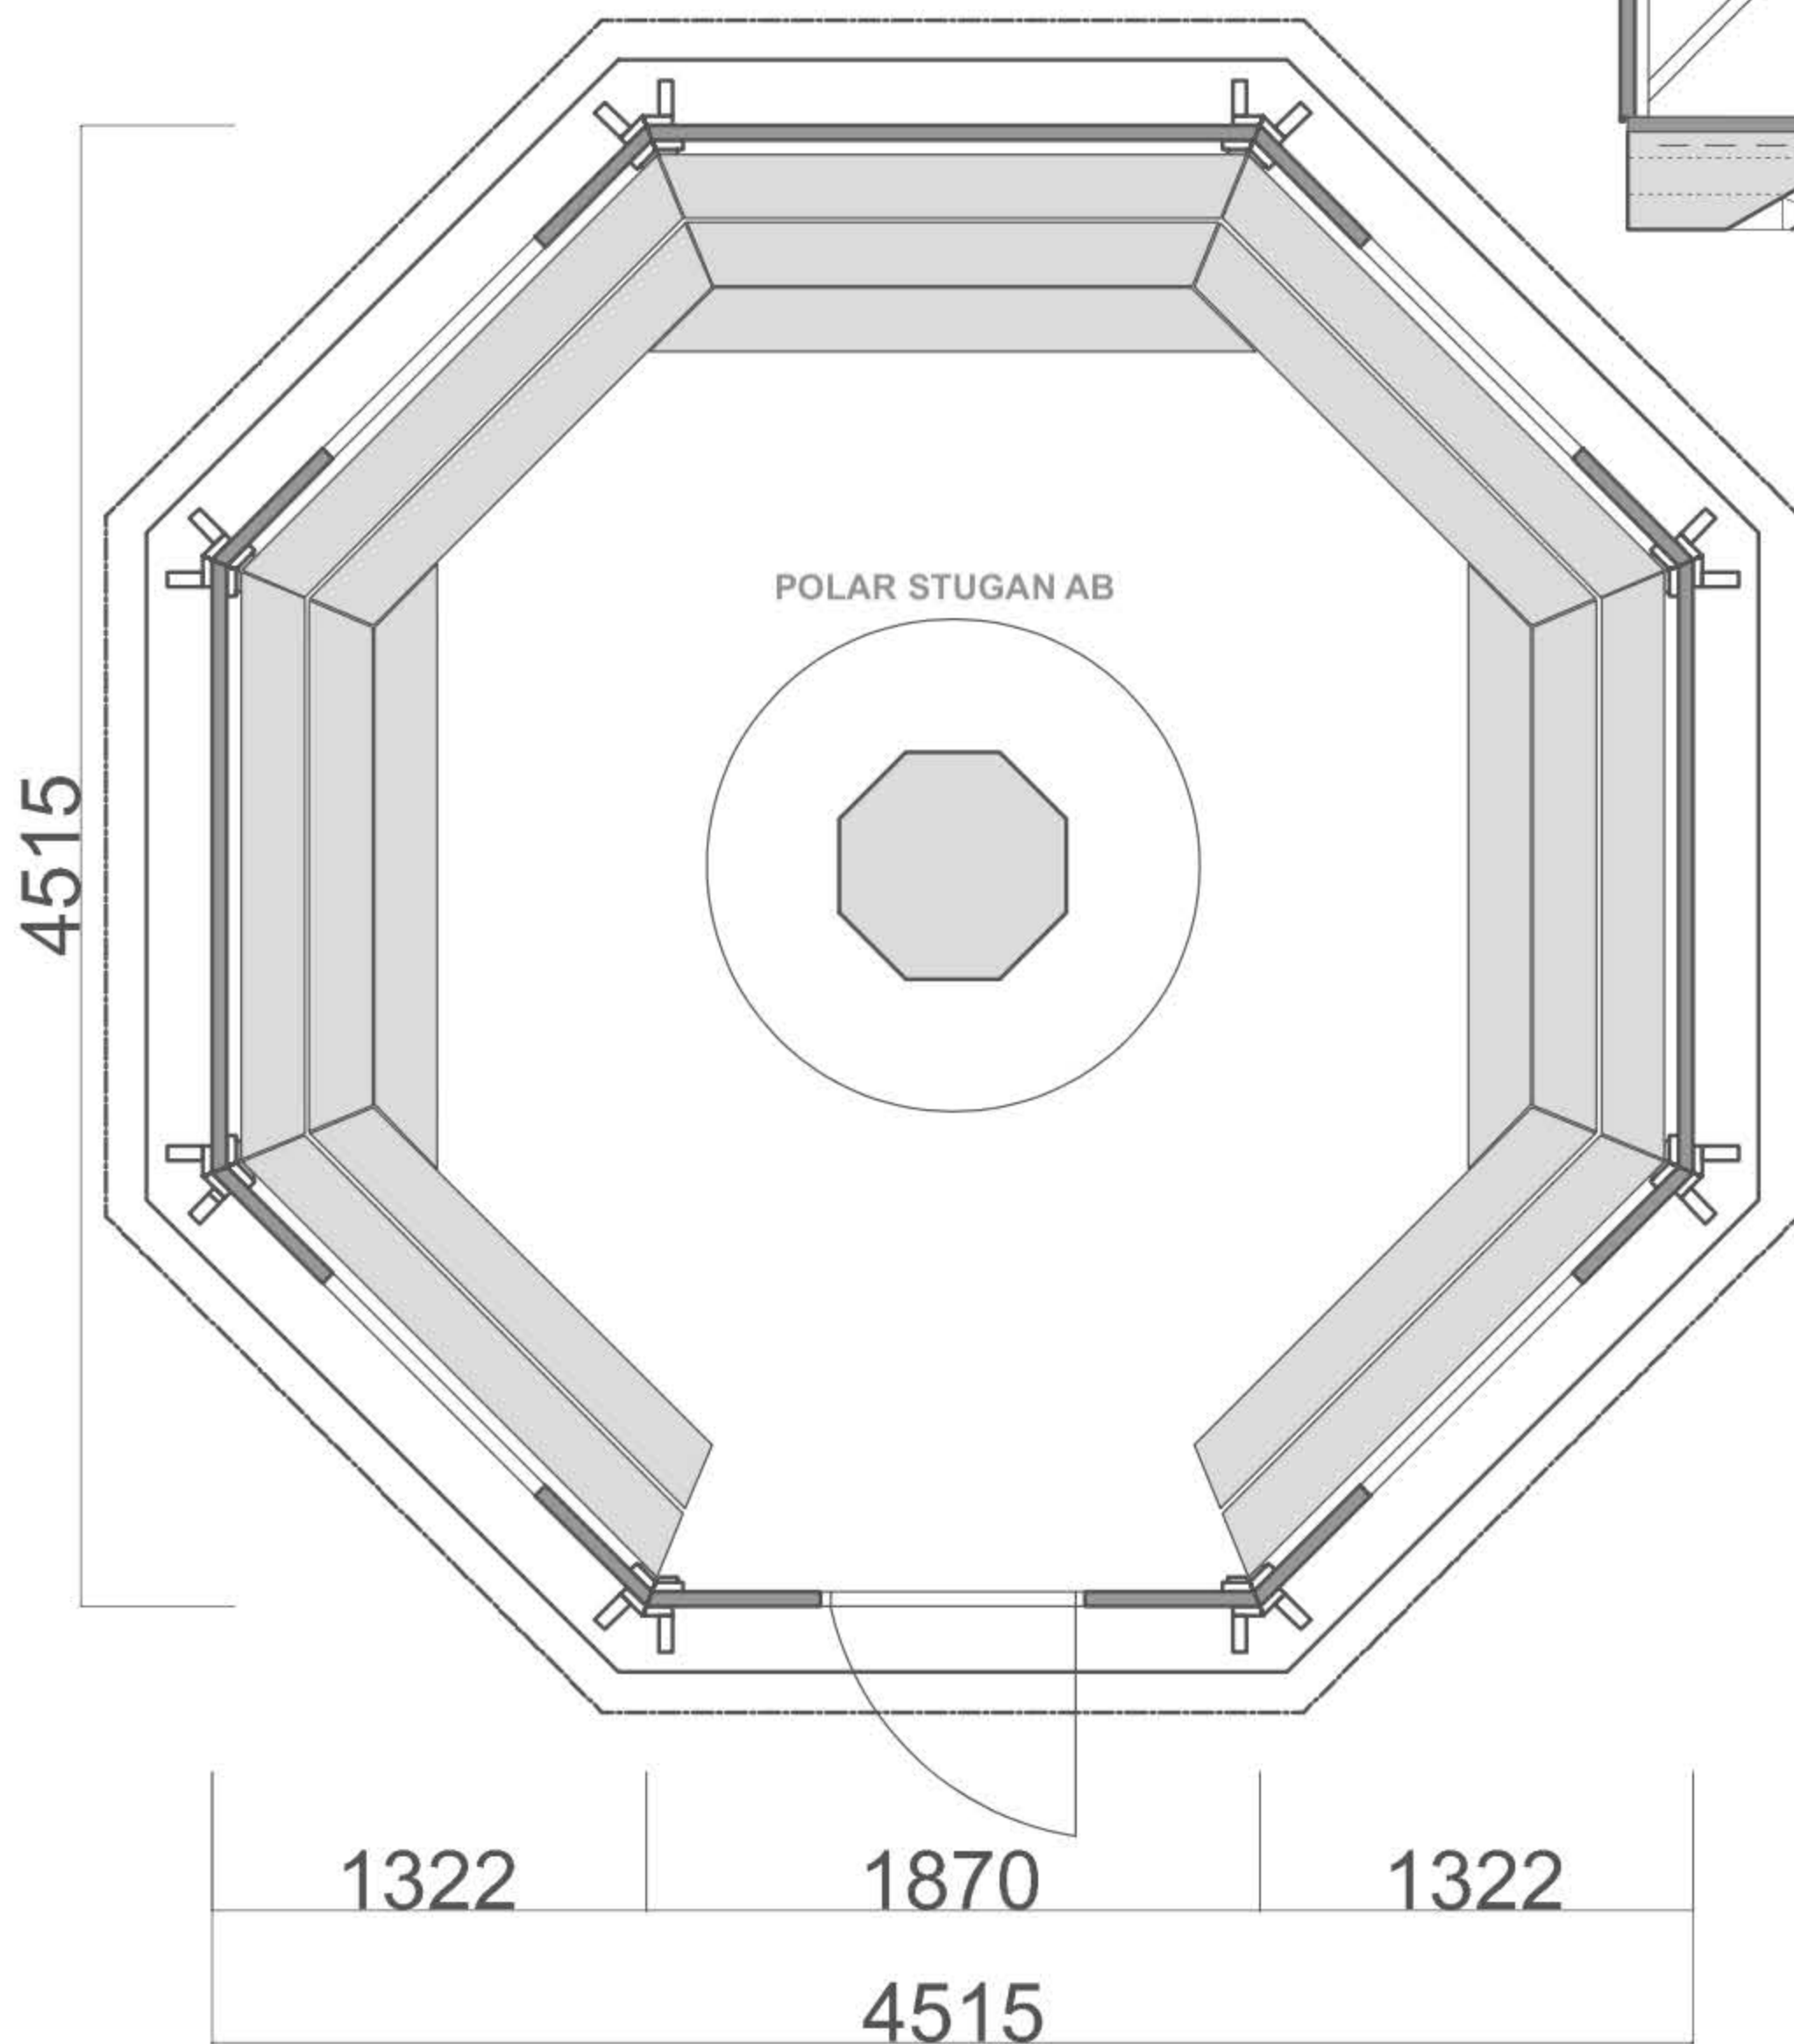
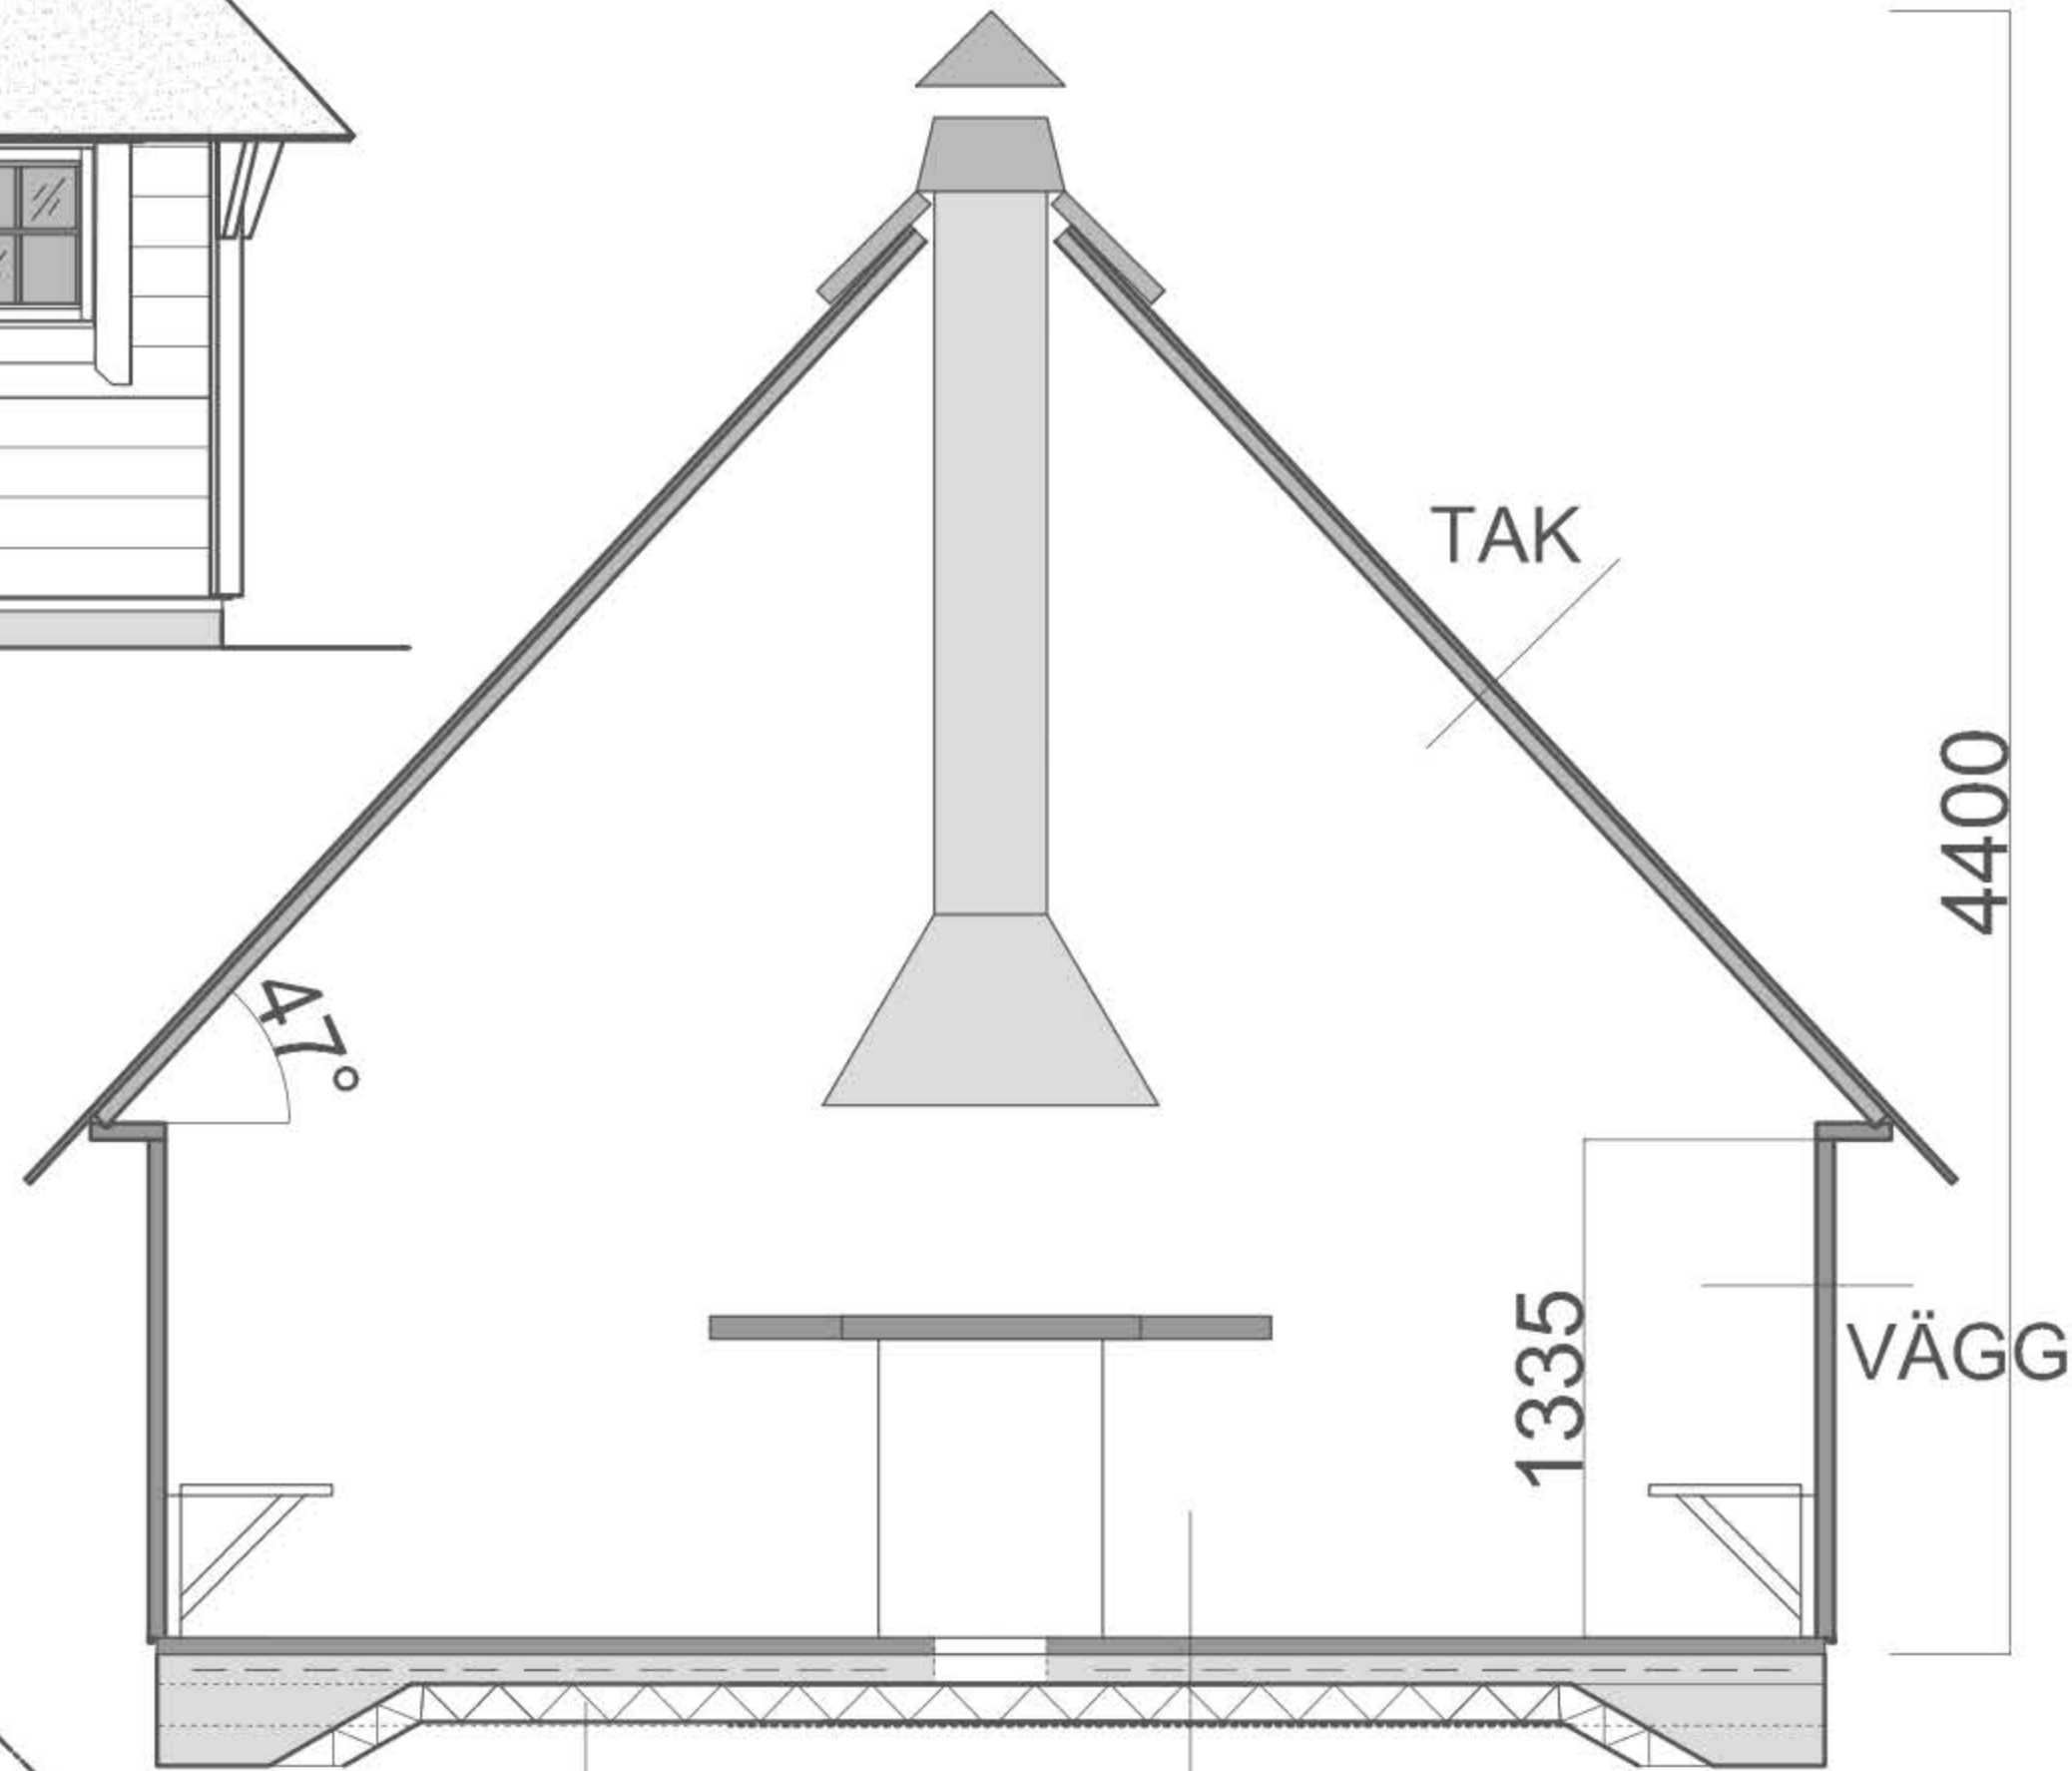


GRILLKÅTA 17 m²
Brännastugan AB

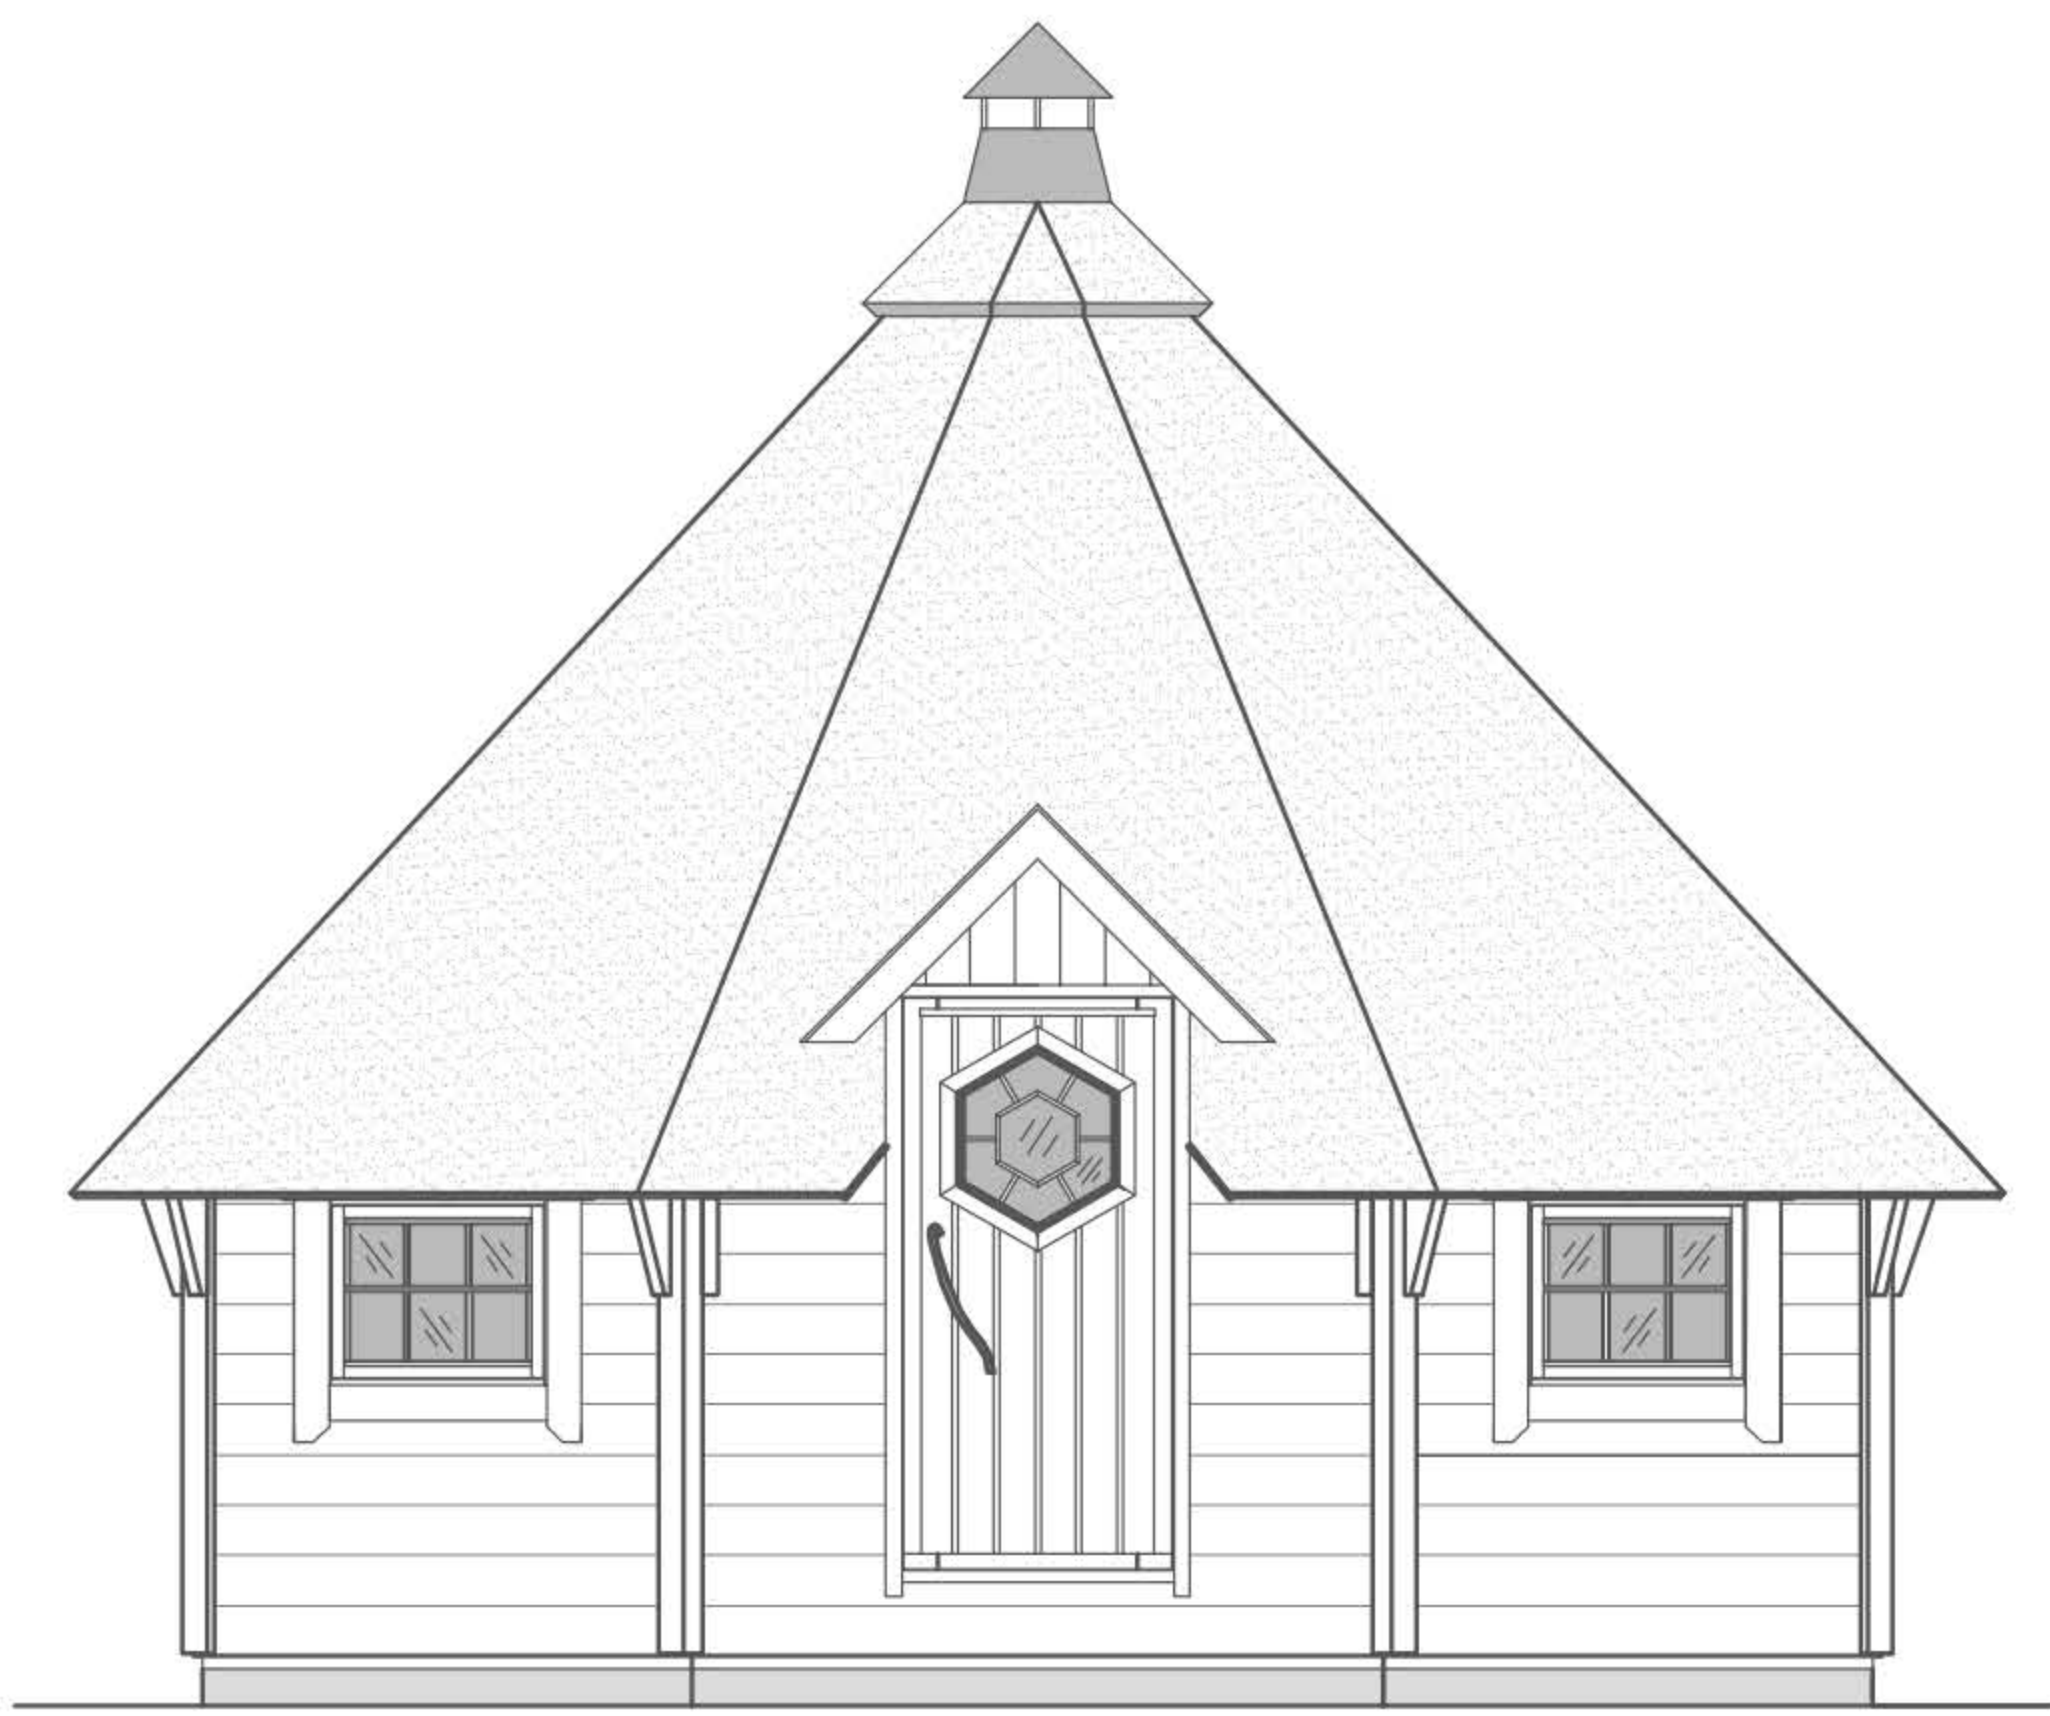

GOLV
Luftrör \varnothing 110 x 3

TAK

Takshingel
Träpanel 18 x 145
Stomme 45 x 45

VÄGG

Timmer panel 45 x 145