


# Attefallstuga "Norrforstorpet" 24,9 kvm Inklusive mellanvägg.

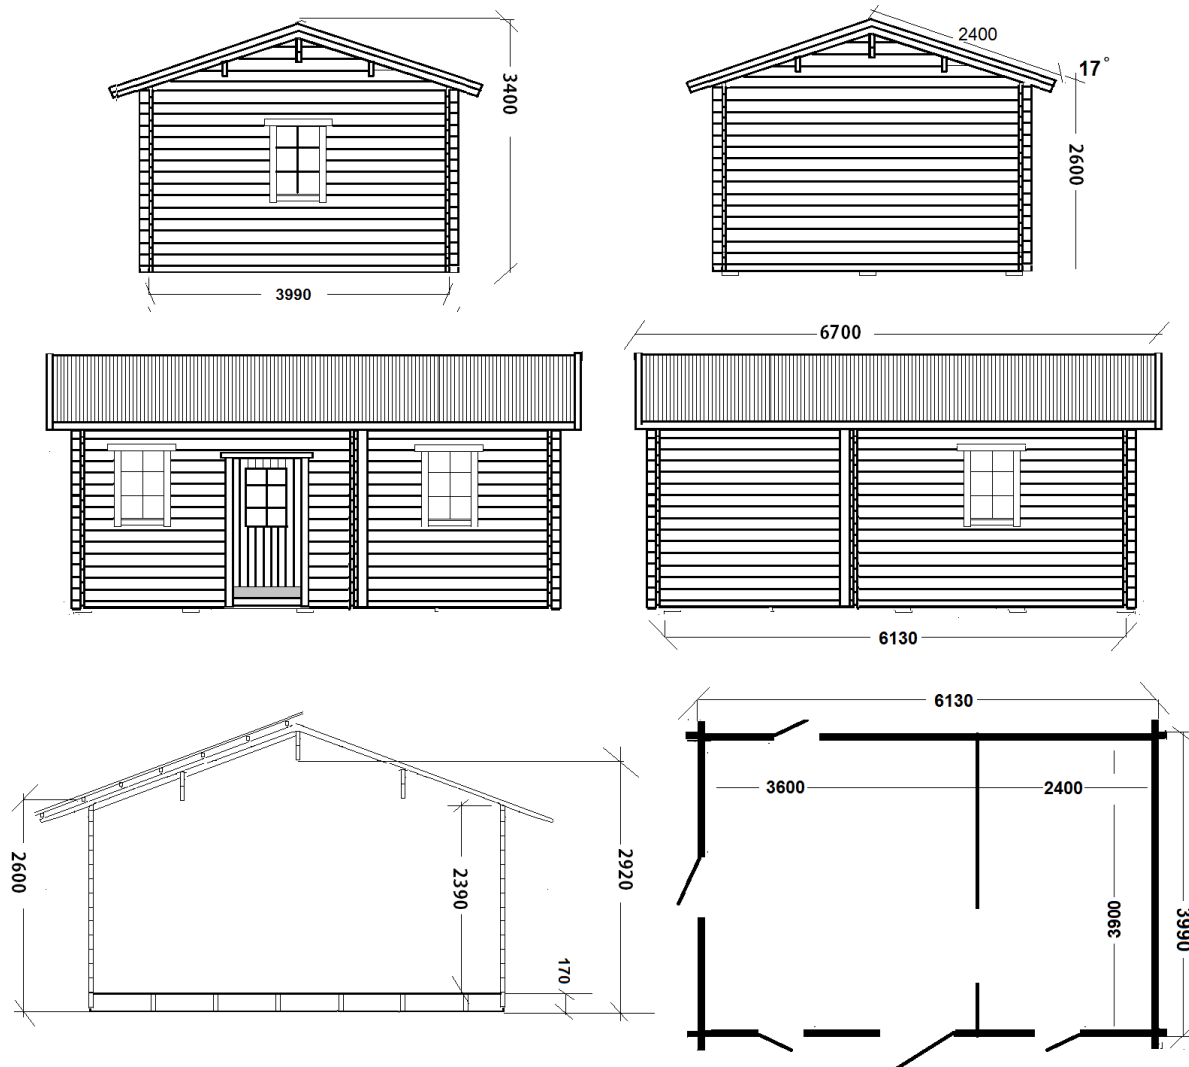

Tel +46 70 5879263

E-mail: Info@brannafritid.com www.brannafritid.com



## Dimensioner

Vägg: 45x170 mm

Golvås: 45x120 mm


Golv: 22x120 mm

Takås: 45x170 mm. 3 st dubbel åsar. Total höjd takåsar 320 mm

(Takreglar: 45x95 mm cc 60)

(Takplåt: TRP 20)

Inom parantes avser stugan med plåttak.

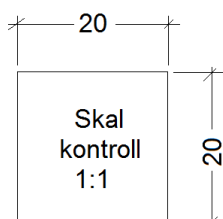

Skala 1:100

