


Friggebod "Standardförråd 24 kvm"



Tel +46 70 5879263

E-mail: Info@brannafritid.com www.brannafritid.com

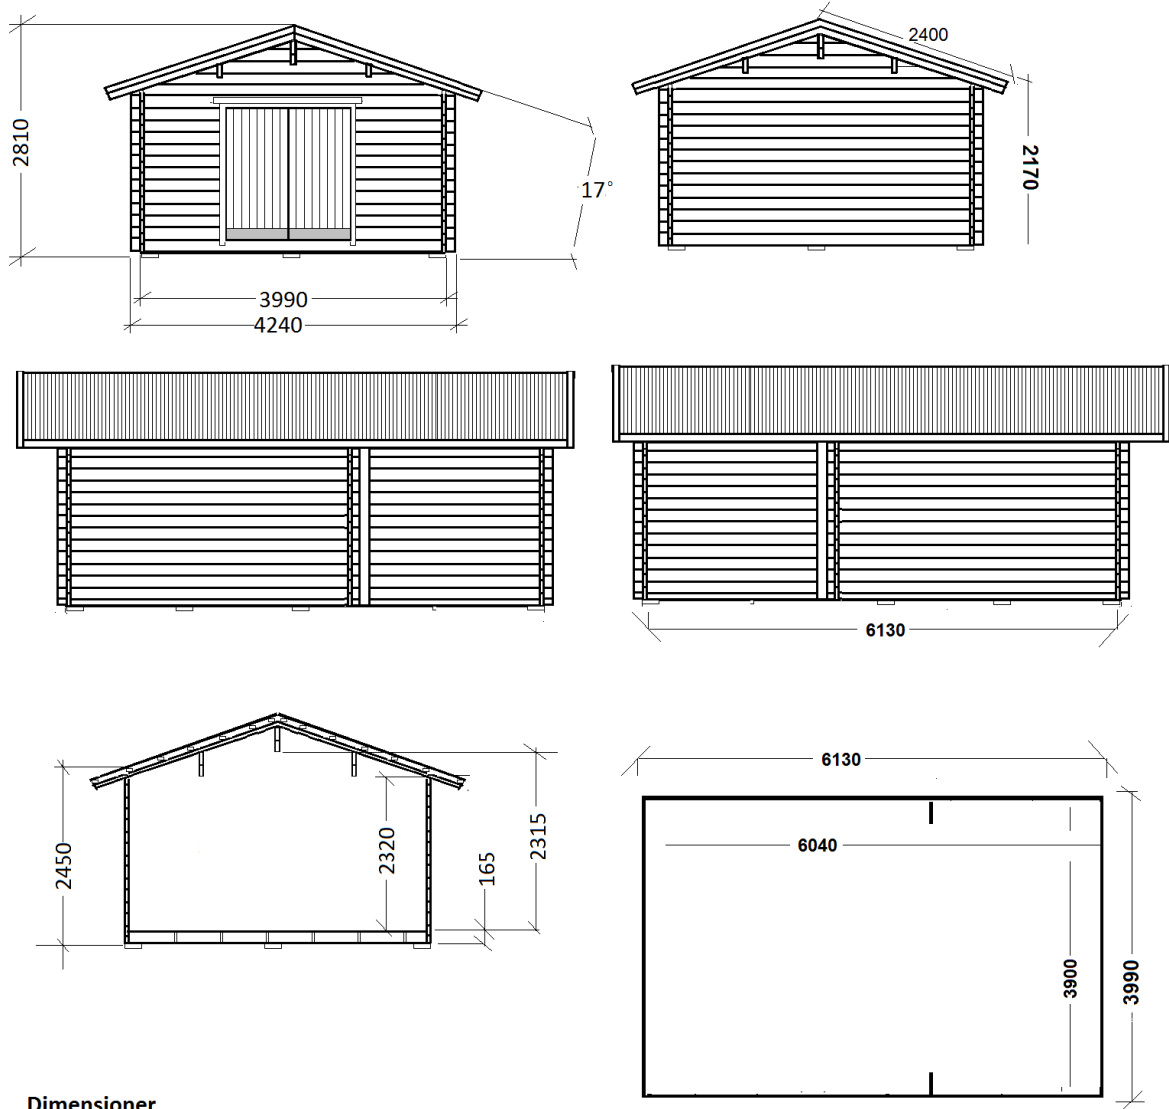


Dimensioner

Vägg: 45x170 mm

Golvås: 45x120 mm

Golv: 22x120 mm

Takås: 45x170 mm. 3 st dubbel åsar. Total höjd takåsar 320 mm

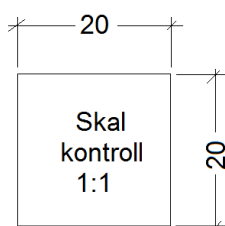

Skala 1:100

